





STATO DI FATTO

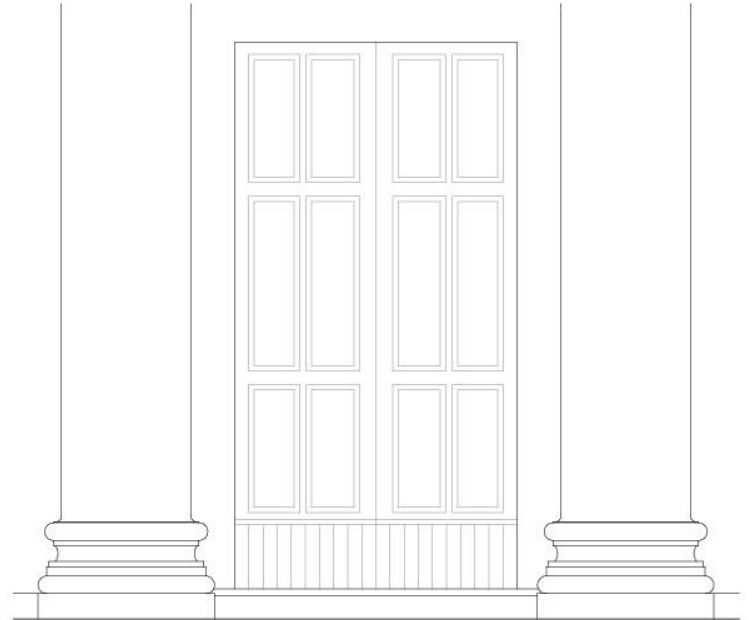

PROSPETTO SUD - PARTICOLARE -scala 1:20



PROGETTO - INSERIMENTO FOTOGRAFICO

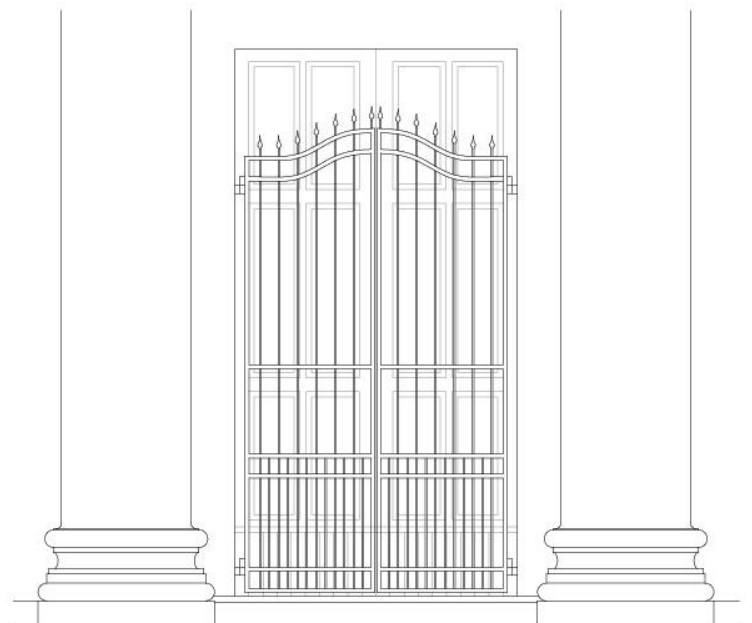

PROSPETTO SUD - PARTICOLARE -scala 1:20